


OBJÍZDNÉ TRASY (A0) M 1:50000

SITUACE A0

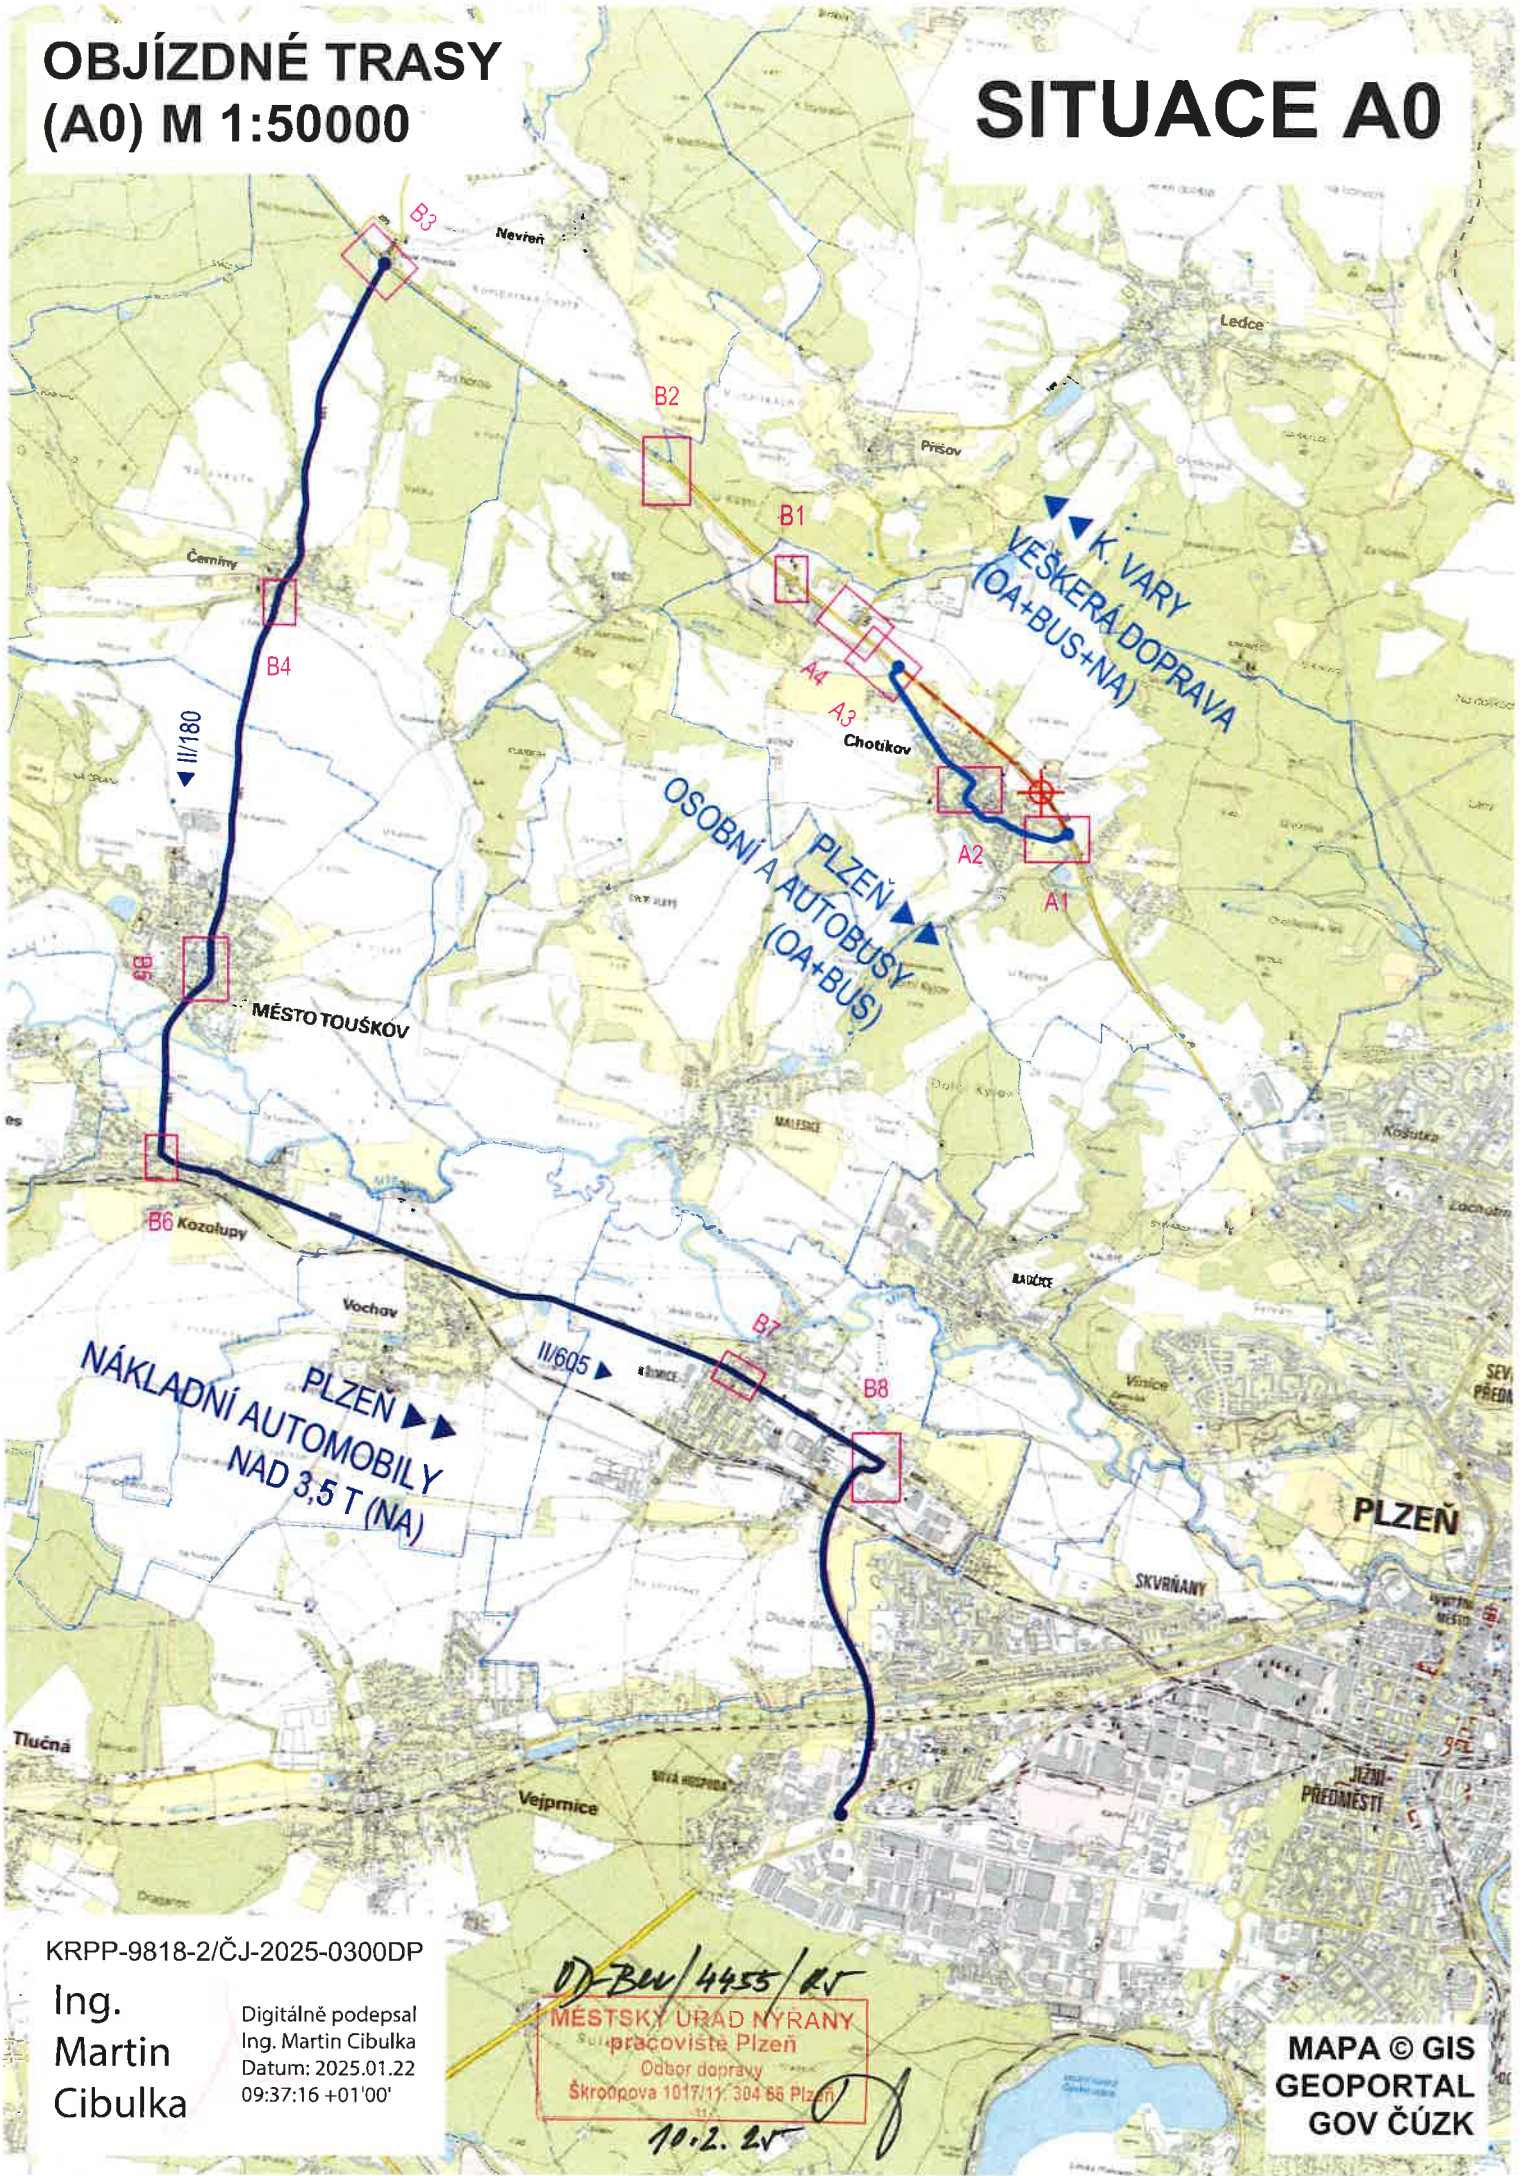

KRPP-9818-2/ČJ-2025-0300DP

Ing.
Martin
Cibulka


Digitálně podepsal
Ing. Martin Cibulka
Datum: 2025.01.22
09:37:16 +01'00'

07-BW/4455/25
MĚSTSKÝ ÚŘAD NÝRÁNY
pracoviště Plzeň
Odsor dopravy
Škroupova 1017/11, 304 66 Plzeň
10.2.25

MAPA © GIS
GEOPORTAL
GOV ČÚZK

**CHOTÍKOV VÝCHOD
(A1) M 1:1000**

SITUACE A1

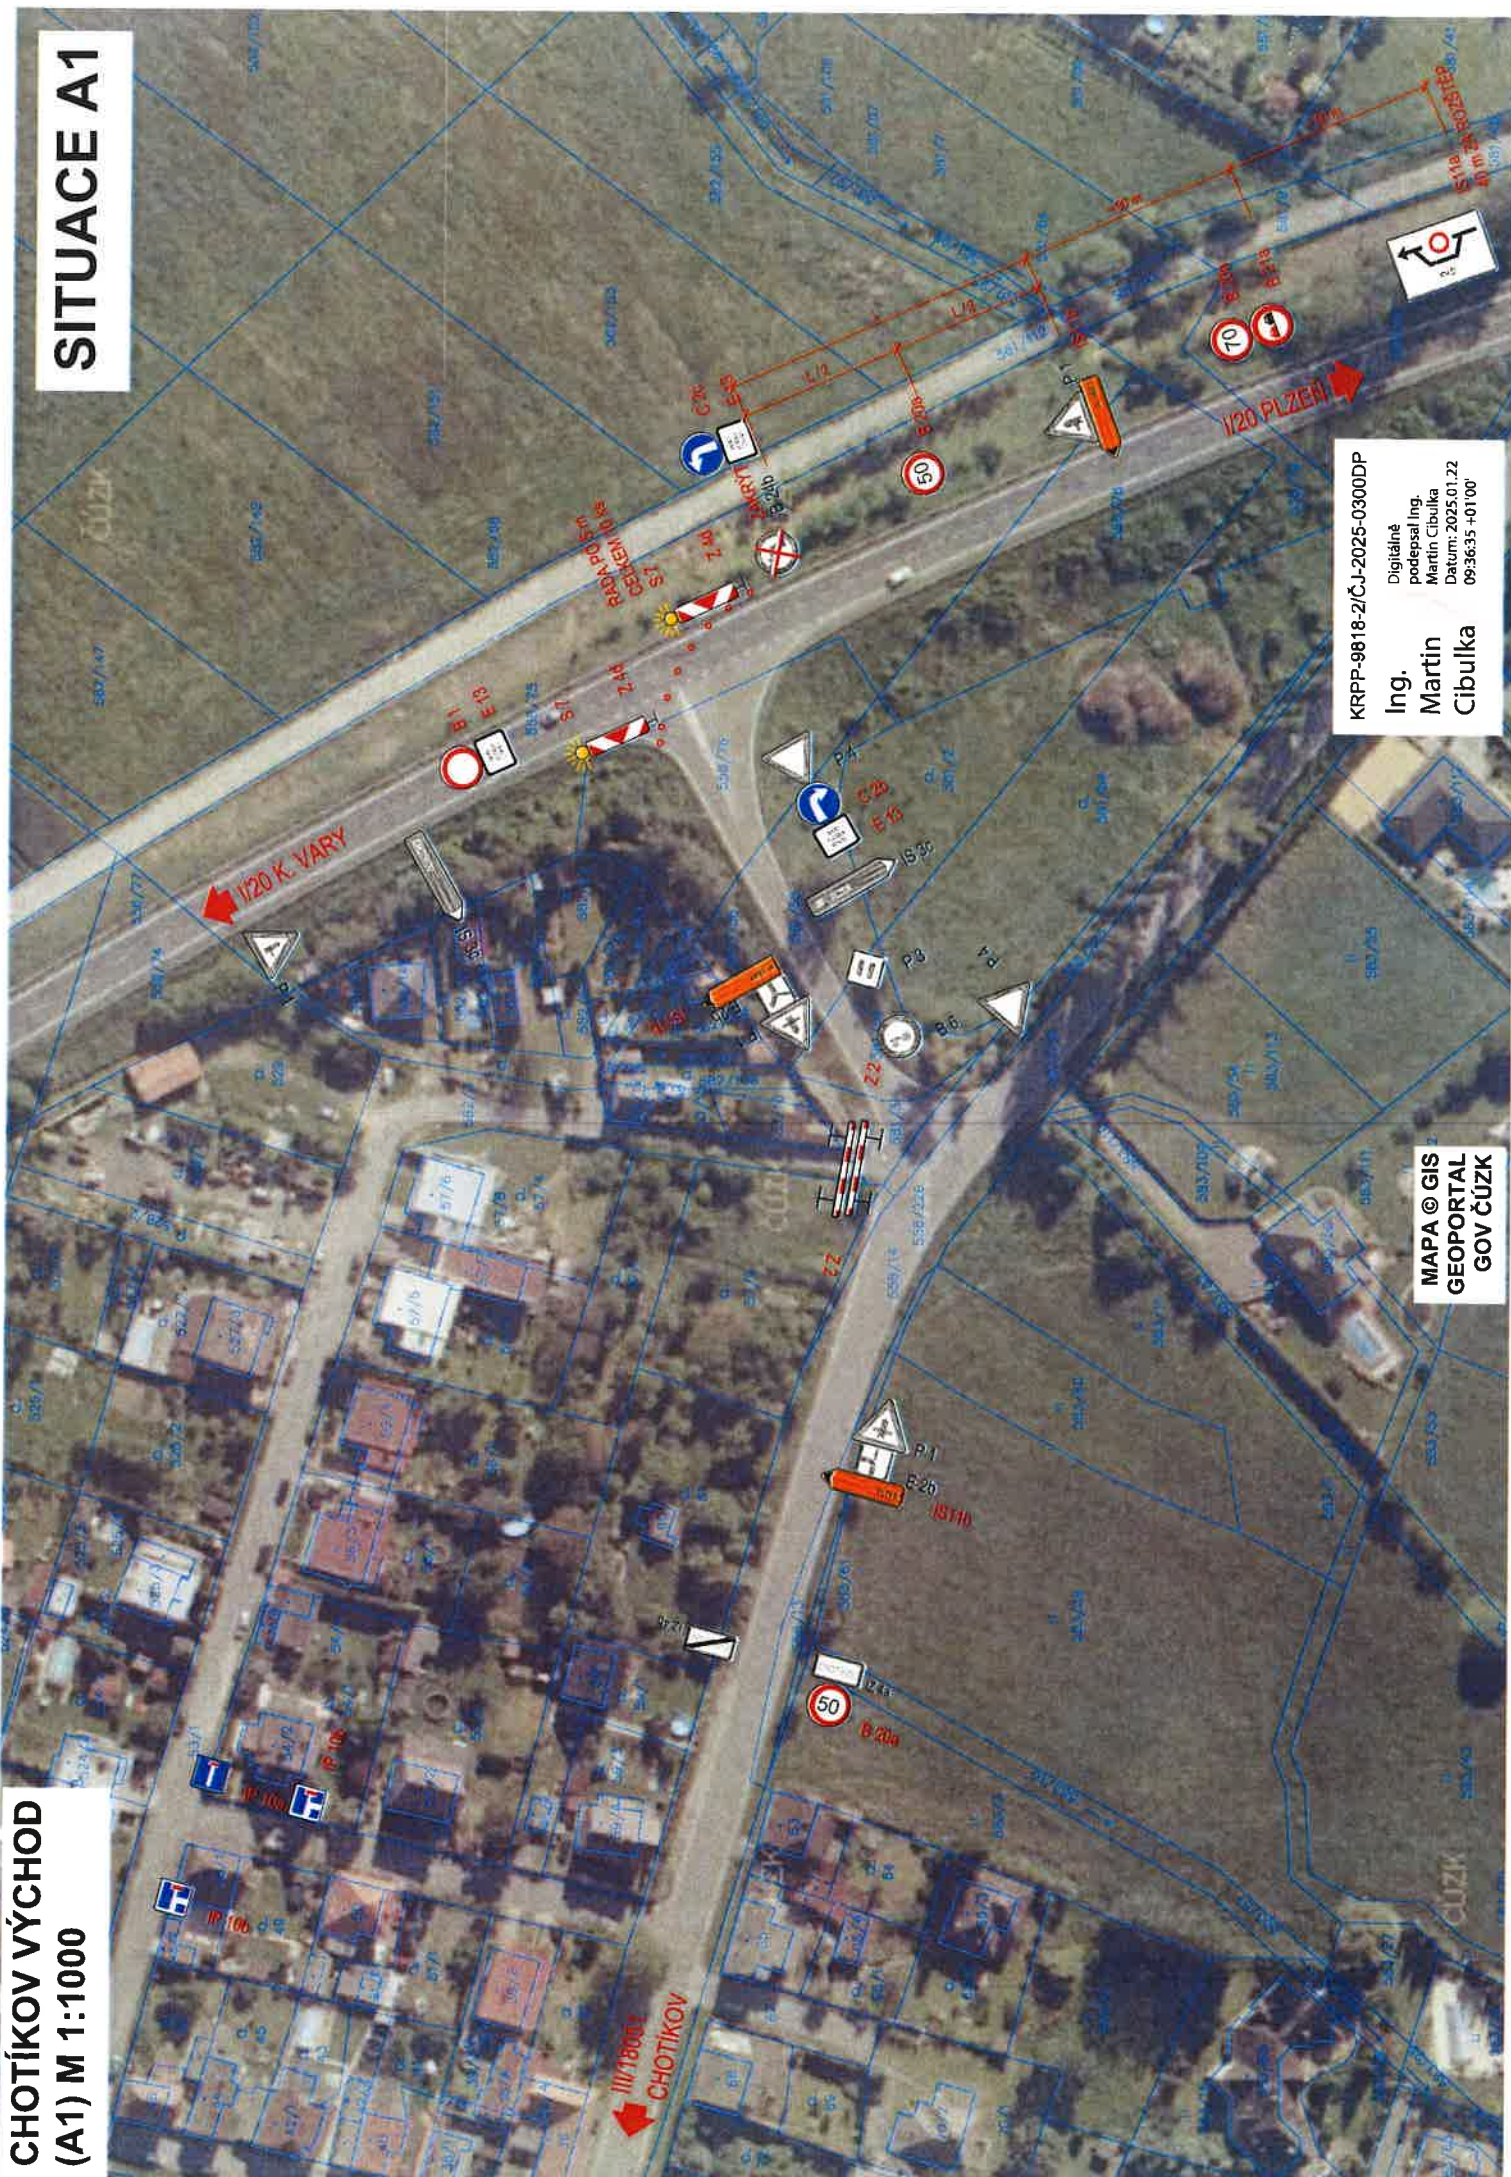

KRPP-9818-2/ČJ-2025-0300DP
Digitálně
podepsal Ing.
Martin Cibulka
Datum: 2025.01.22
09:36:35 +01'00"

MAPA © GIS
GEOPORTAL
GOV ČÚZK

SITUACE A2

CHOTÍKOV STŘED (A2) M 1:1000



KRPP-9818-2/ČJ-2025-0300DP

Ing.
Martin
Cibulka

Digitální podespis
Ing. Martin Cibulka
Datum: 2025.01.22
09:42:09 +01'00'

MAPA © GIS
GEOPORTAL
GOV ČUZK


CHOTÍKOV ZÁPAD (A3) M 1:1000

SITUACE A3



PŘÍŠOV
(A4) M 1:1000

SITUACE A4

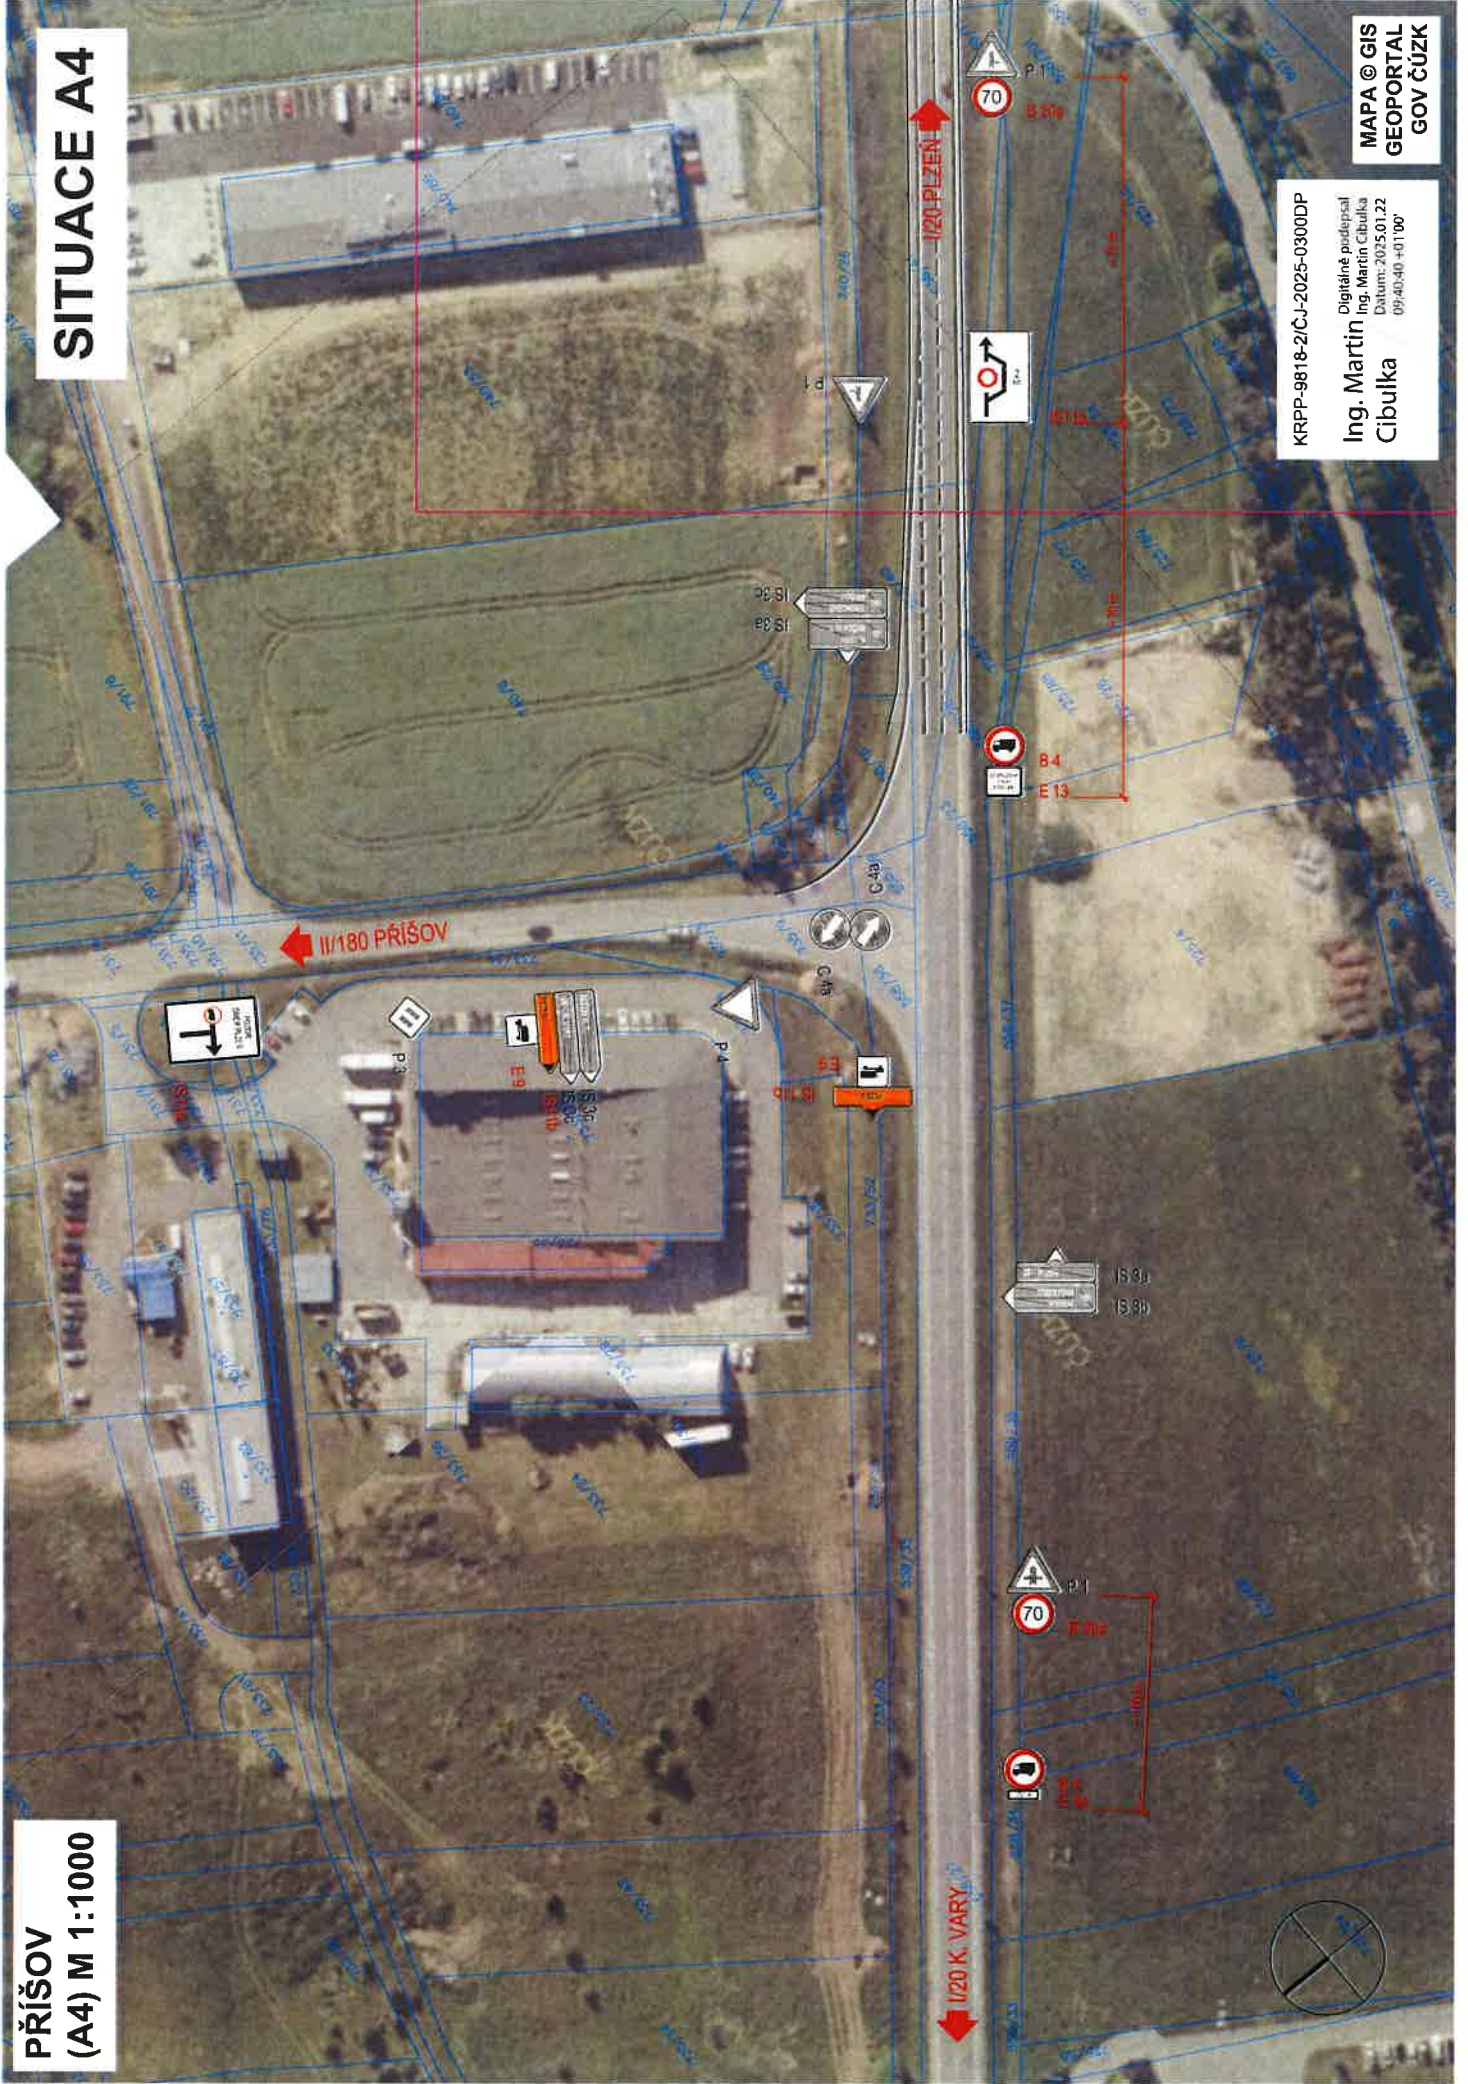

KRPP-9818-2/CJ-2025-03000DP
Digitálně prodloužil
Ing. Martin Cibulka
Datum: 2025.01.22
09140340 +01'00"

MAPA © GIS
GEOPORTAL
GOV ČUZK

PŘÍŠOV ČS PHM
(B1) M 1:1500

SITUACE B1




KRPP-9818-2/ČJ-2025-0300DP

Ing.
Martin
Cibulka

Digitálně podepsal
Ing. Martin Cibulka
Datum: 2025.01.22
09:39:59 +01'00'

**NEVŘEŇ
(B2) M 1:1500**

SITUACE B2

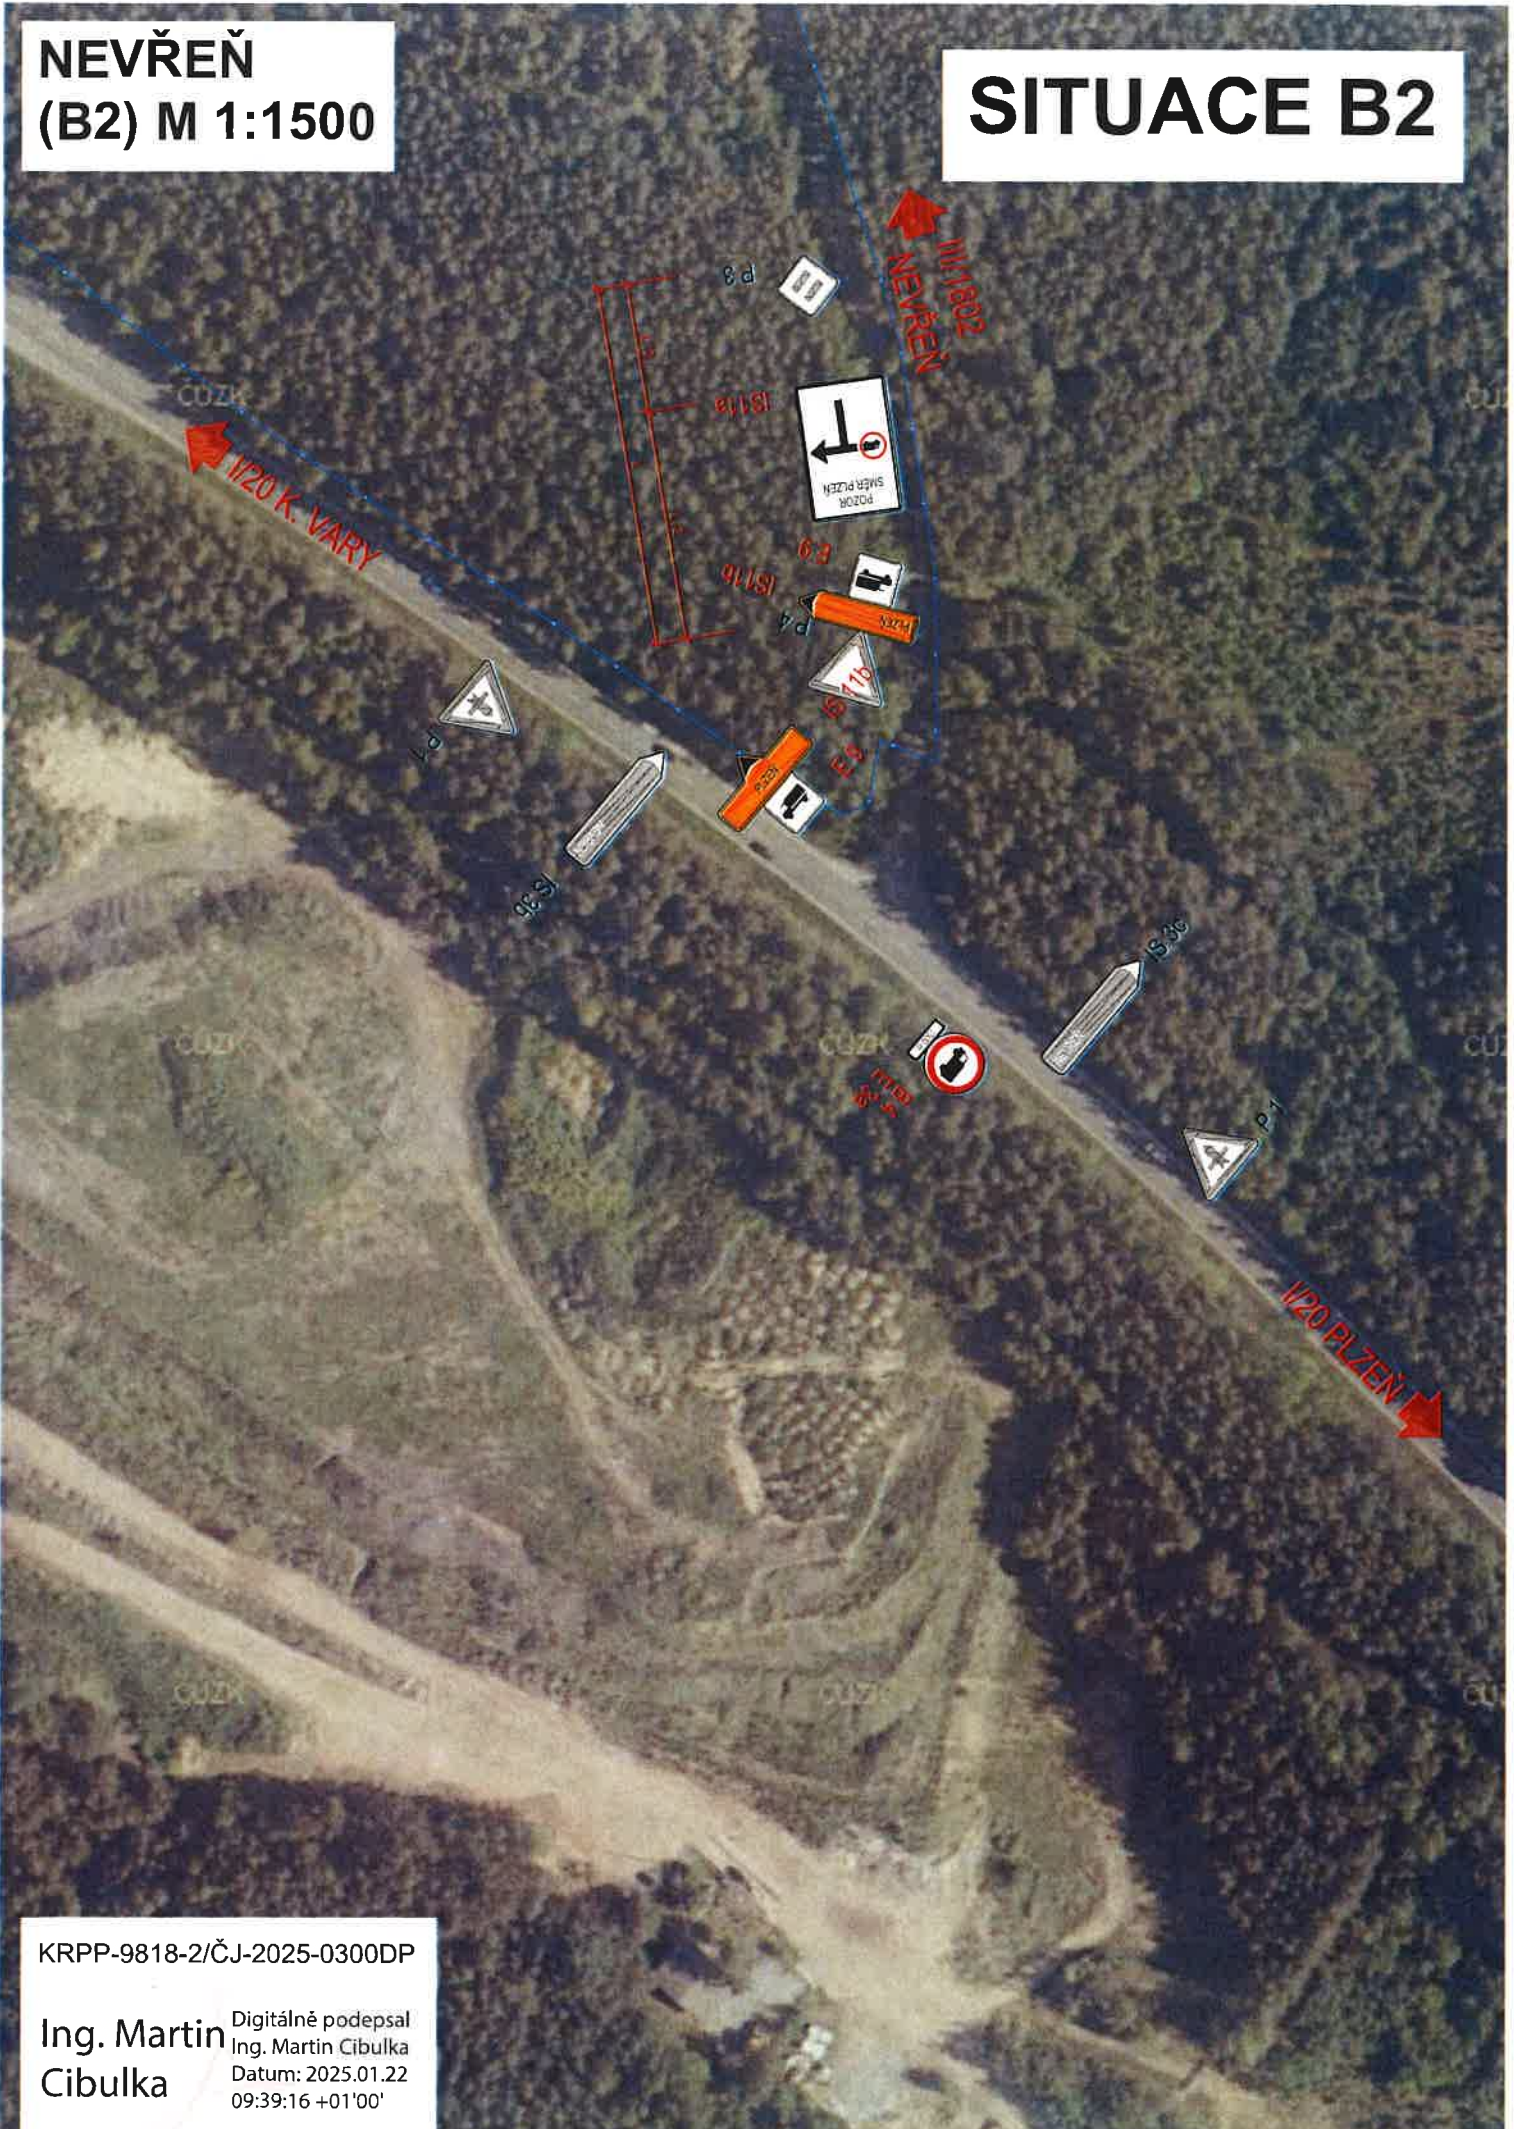


KRPP-9818-2/ČJ-2025-0300DP

Ing. Martin Cibulka
Digitalné podepsal
Ing. Martin Cibulka
Datum: 2025.01.22
09:39:16 +01'00'

**NOVÁ HOSPODA
(B3) M 1:1000**

SITUACE B3

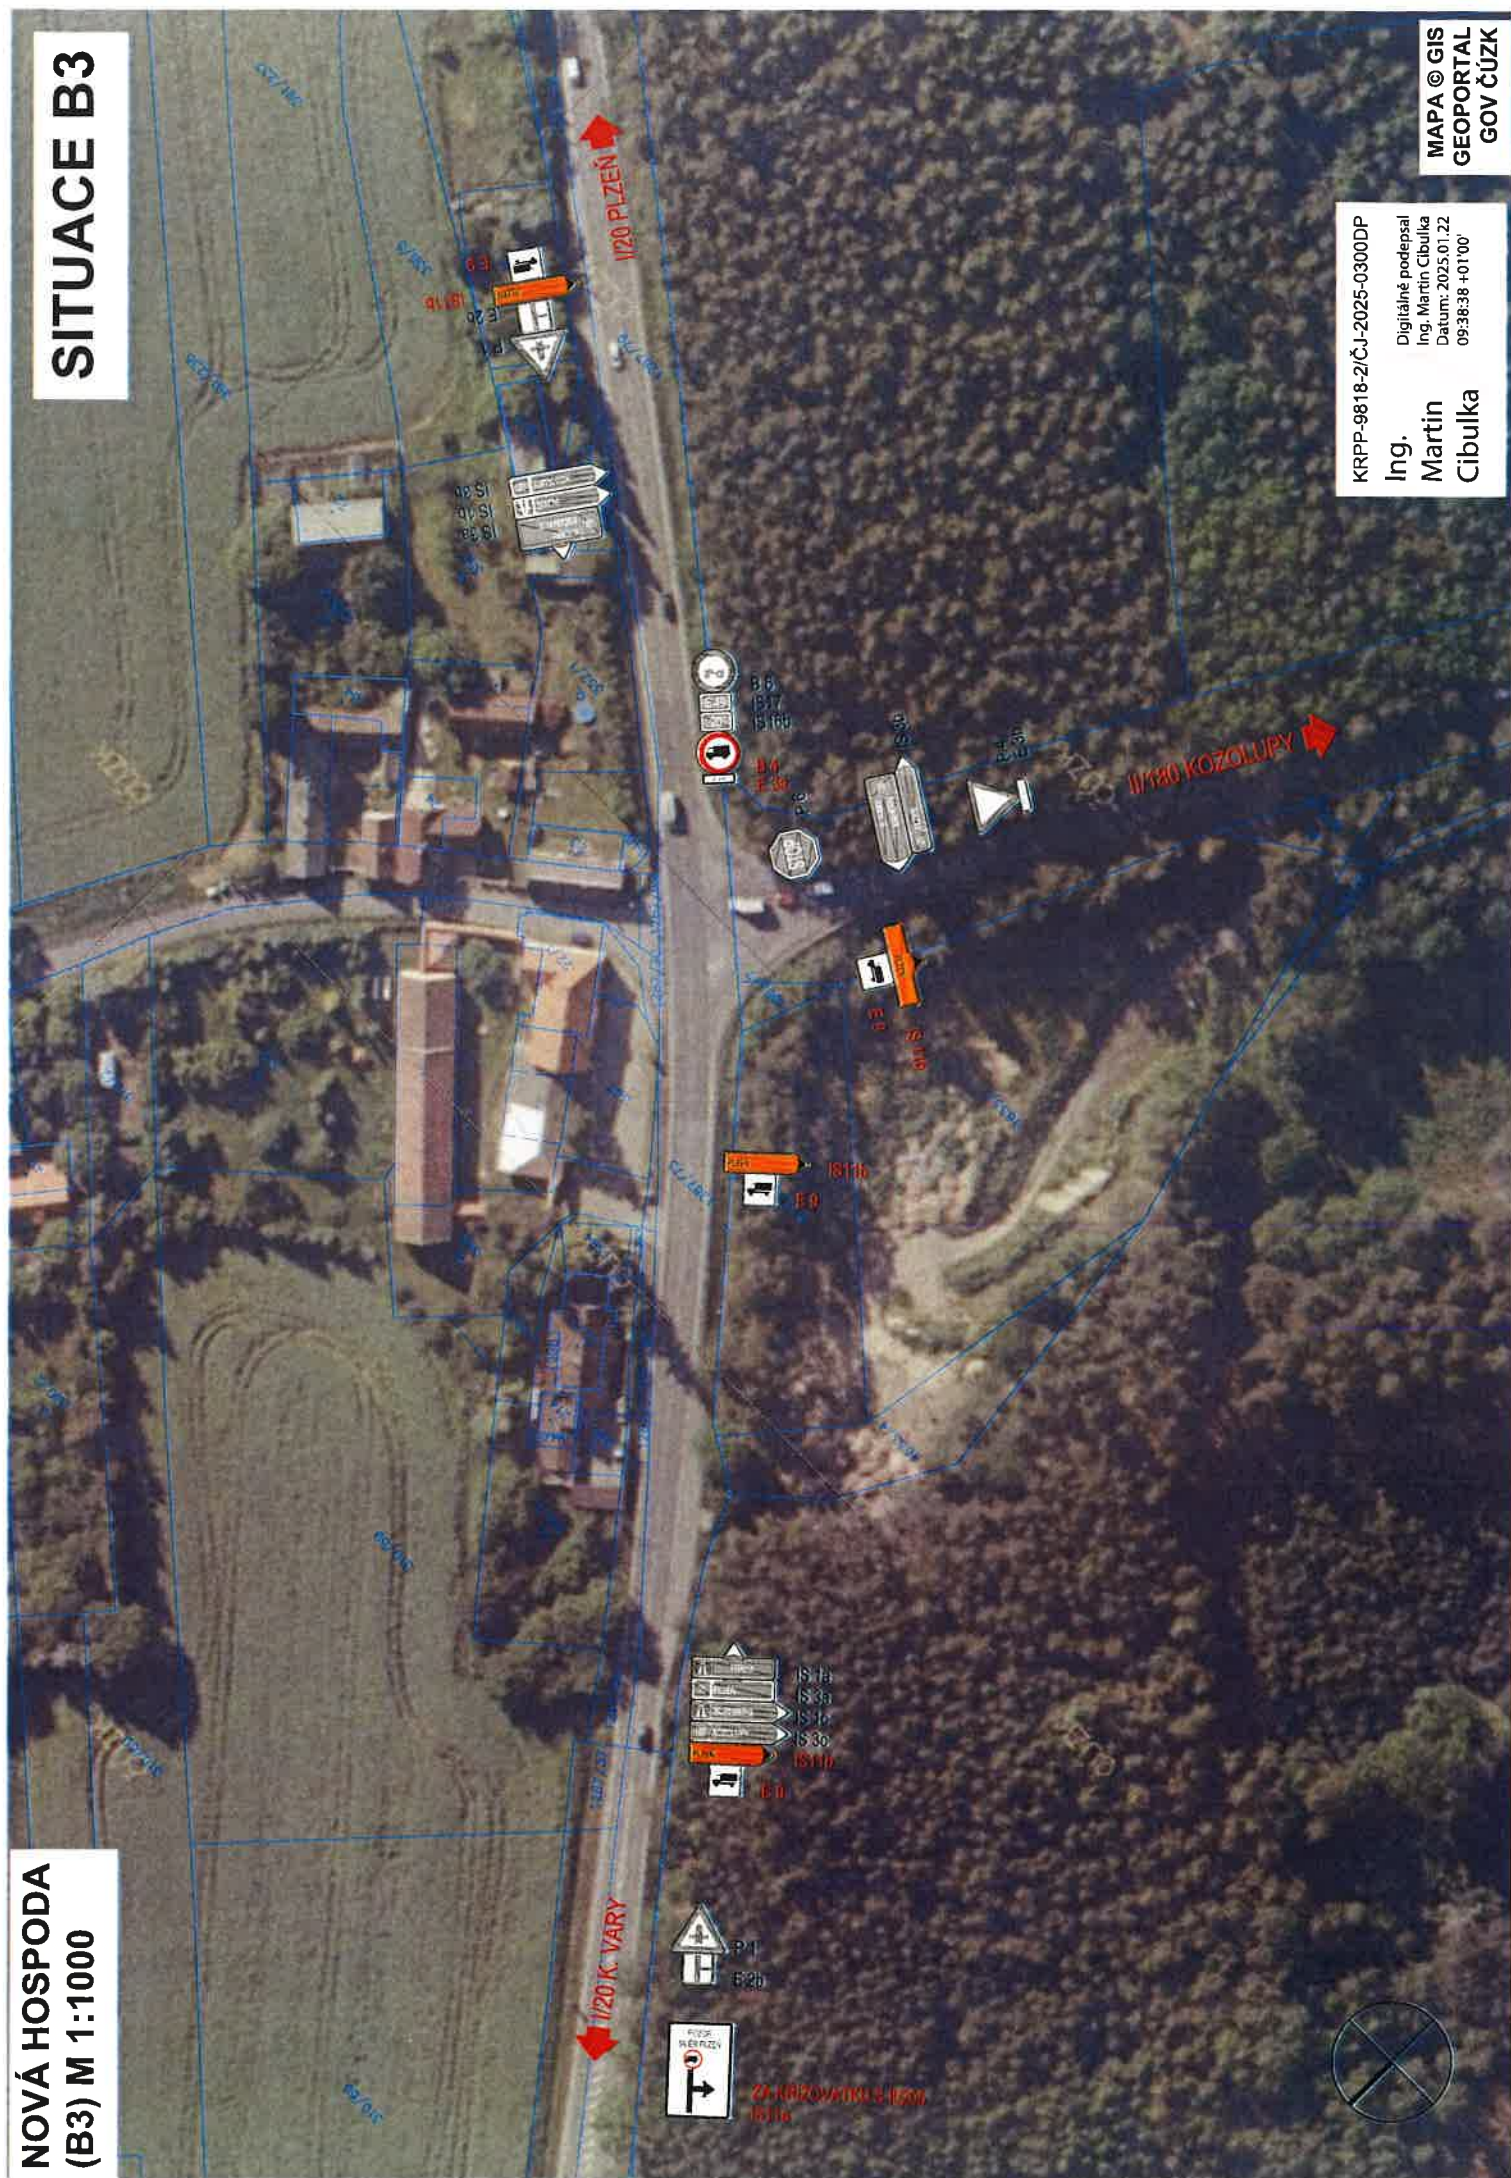

KRPP-9818-2/ČJ-2025-0300DP
Digitálně podepsal
Ing. Martin Cibulka
Datum: 2025.01.22
09:38:38 +01'00'

**Ing.
Martin
Cibulka**

**MAPA © GIS
GEOPORTAL
GOV ČÚZK**



ČEMÍNY
(B4) M 1:1000

SITUACE
B4



KRPP-9818-2/ČJ-2025-0300DP
Ing.
Martin
Cibulka
Digitálně
podepsal Ing.
Martin Cibulka
Datum: 2025.01.22
09:37:57 +01'00'

MAPA © GIS
GEOPORTAL
GOV ČÚZK

MĚSTO TOUŠKOV
(B5) M 1:1000

SITUACE B5



KRPP-9818-2/Č.J-2025-0300DP

Digitálně

podepsal Ing.

Martin Cibulka

Datum: 2025.01.22

09:34:43 +01'00'

MAPA © GIS
GEOPORTAL
GOV ČÚZK



KRPP-9818-2/ČJ-2025-0300DP

Ing. Martin
Cibulka

Digitálně podepsal
Ing. Martin Cibulka
Datum: 2025.01.22
09:32:17 +01'00'




PLZEŇ KŘIMICE (B7) M 1:1000

SITUACE B7

KRPP-9818-2/ČJ-2025-0300DP

Ing. Martin
Cibulka

Digitálně podepsal
Ing. Martin Cibulka
Datum: 2025.01.22
09:42:57 +01'00'

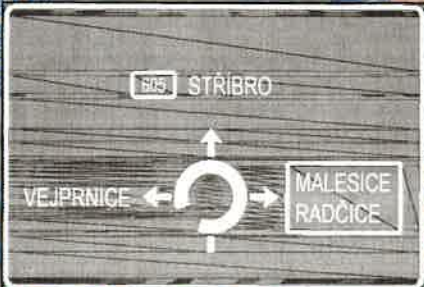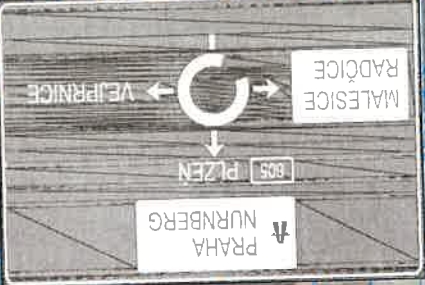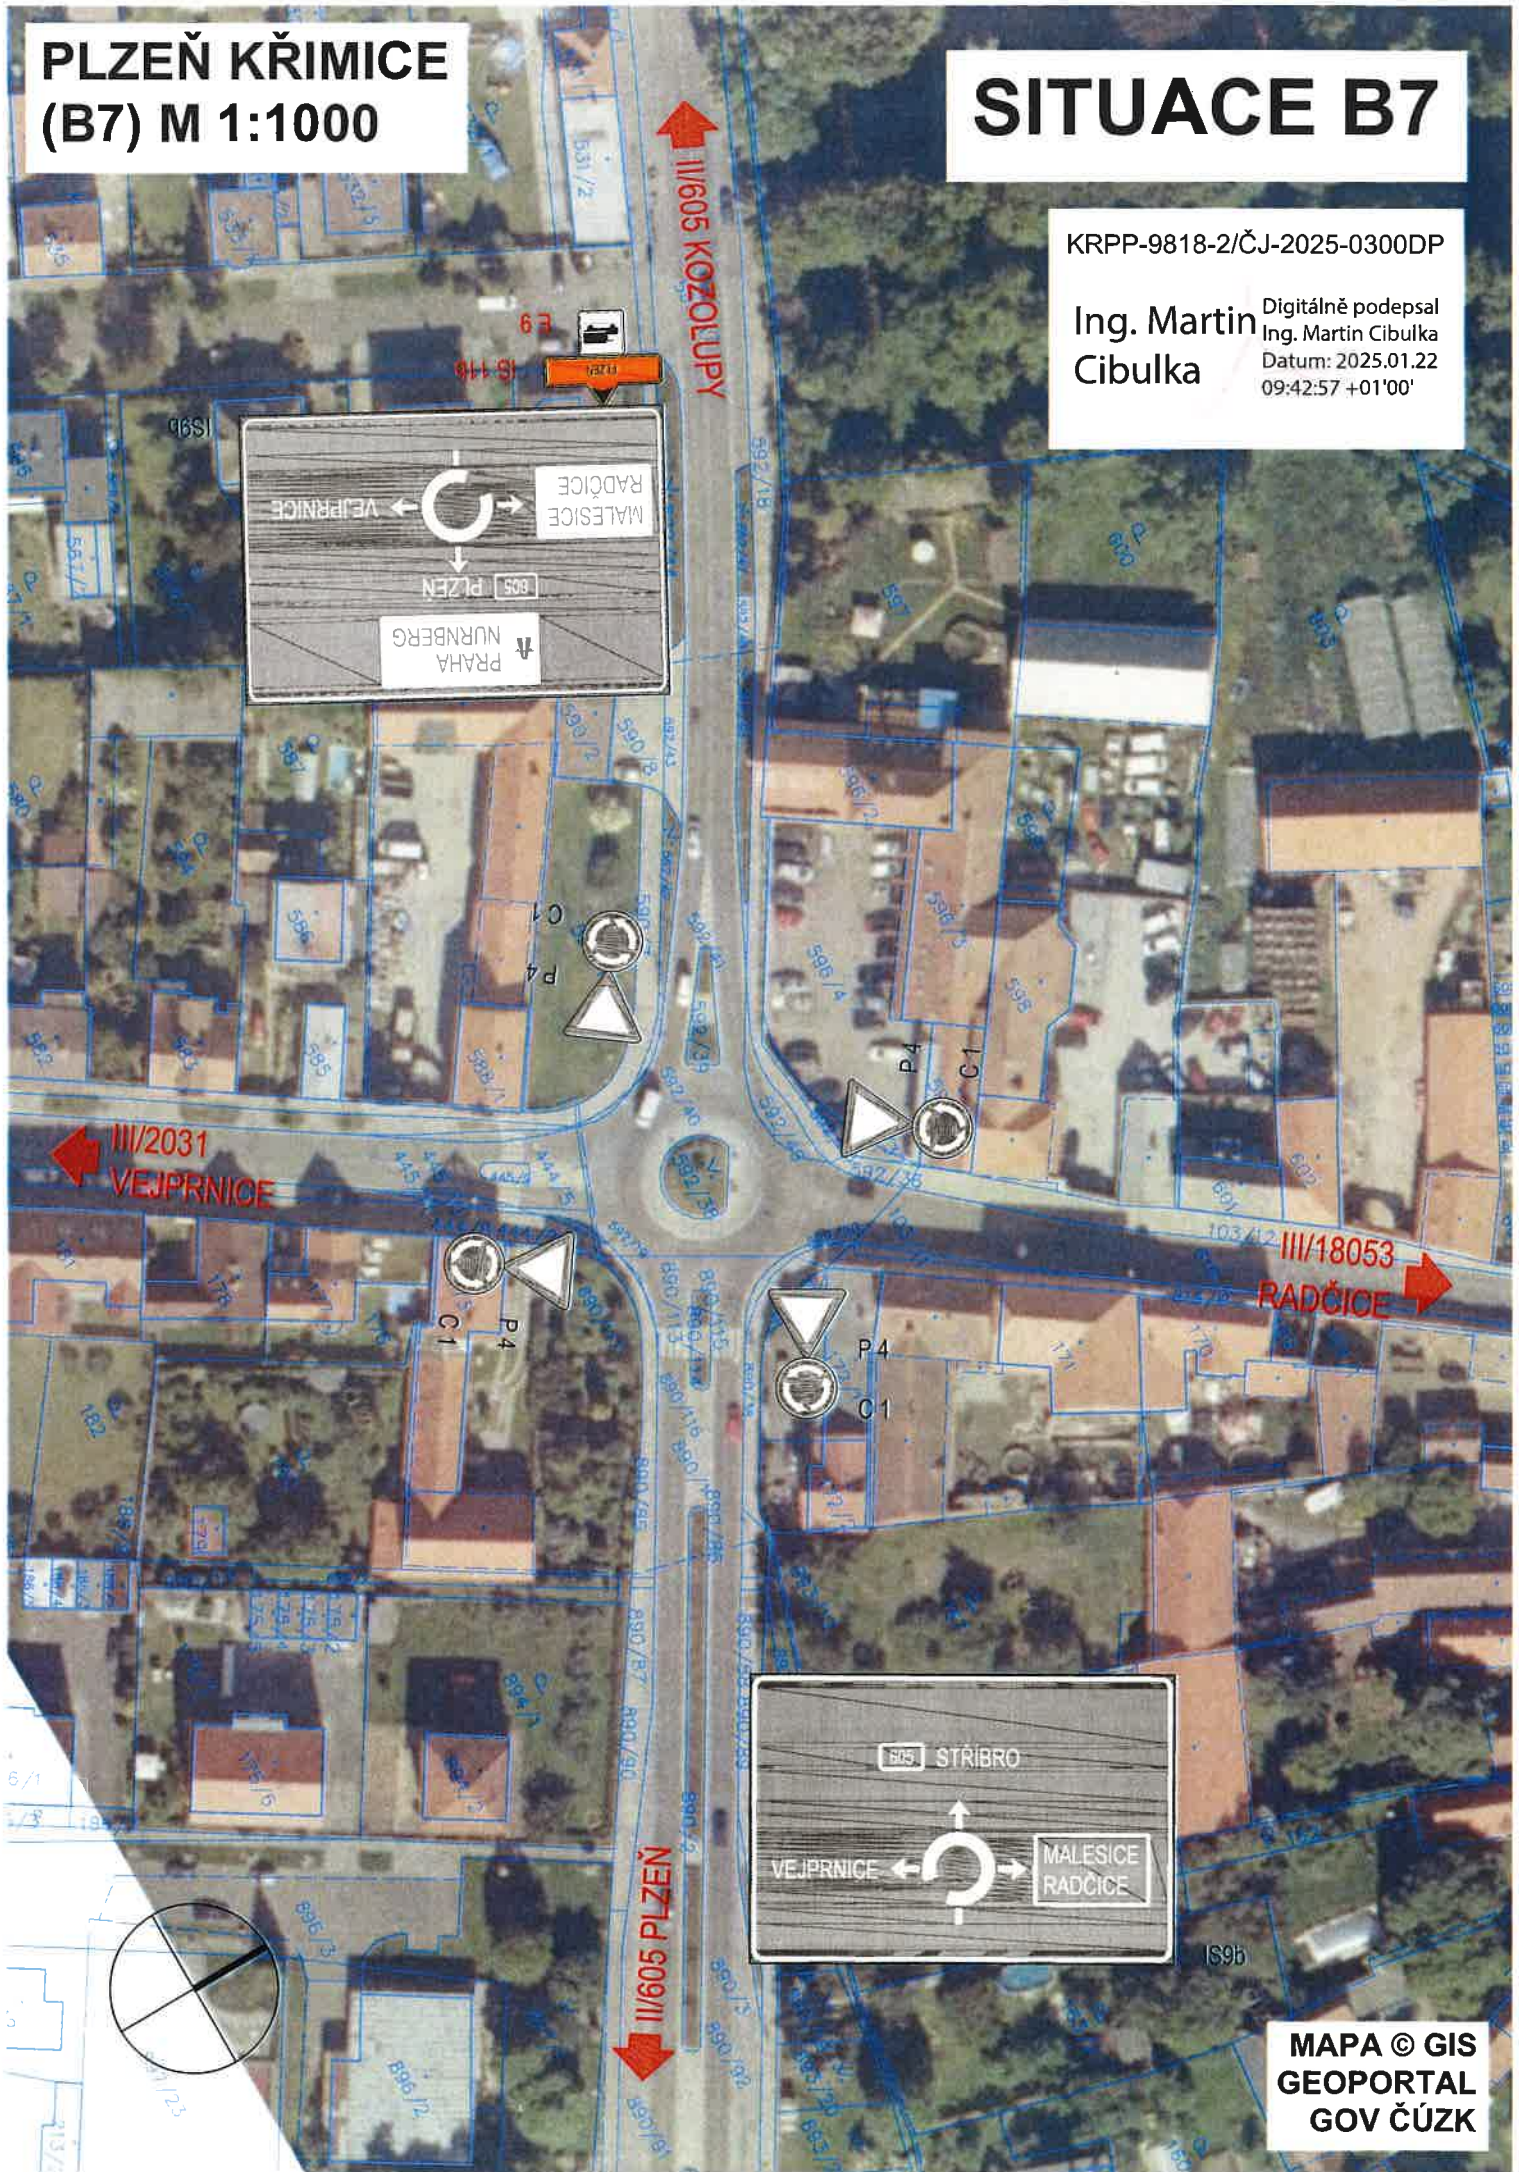



KRPP-9818-2/ČJ-2025-0300DP

Ing. Martin
Cibulka

Digitálně podepsal
Ing. Martin Cibulka
Datum: 2025.01.22
09:33:12 +01'00'